

Akce : Pasport kanalizace
Investor : Obec Kratonohy
Zak.číslo: 42/2012
Stupeň : pasport

PASPORT KANALIZACE

Hradec Králové, červen 2012

Vypracoval:
Ing. Pilař Zdeněk



1. Identifikační údaje o stavebníkovi:

Stavebník : Obec Kratonohy
Sídlo : Kratonohy 31, 503 24 Kratonohy
IČ : 0026896
Zastoupený : Jiří Štěpánek, starosta
Tel : 608 582 472
e-mail : obec@kratonohy.cz

Zpracovatel
dokumentace : P –AQUA s.r.o
Sídlo : Jižní 870, 500 03 Hradec Králové
IČ : 27485129
DIČ : CZ27485129
Telefon/fax : 495 408 514
Mobil : 603 170 315
e-mail : projekce@p-aqua.cz

Vodohospodářská část: Ing. Pilař Zdeněk
ČKAIT č. 060024 – obor VS

Stavba : Pasport kanalizace

Katastrální území Kratonohy 570 206

Parcely:

Stoka 1 – DN 500 - 461 m

Parcela č. kat 452/1 vodní plocha, ČR / Povodí Labe
218/3 zahrada, Ing. Petrovická, Kratonohy
219/1 zast. plocha a nádvoří, Ing. Petrovická, Kratonohy
220 zahrada, Ing. Petrovická, Kratonohy
7 silnice, Obec Kratonohy

Stoka 2 – DN 400 - 173 m

Parcela č. kat 7 silnice, Obec Kratonohy
429 silnice, Královéhr. kraj / SÚS Královéhradeckého kraje

Stoka 3 – DN 300 - 64 m

Parcela č. kat 6 ostatní komunikace, Obec Kratonohy
7 silnice, Obec Kratonohy
230 ostatní komunikace, Obec Kratonohy

Stoka 4 – DN 400 - 393 m

Parcela č. kat 7 silnice, Obec Kratonohy

286 ostatní komunikace, Obec Kratonohy
299 silnice, Obec Kratonohy
296 zahrada, Ing. Rejfková, Kratonohy
303 ostatní komunikace, Obec Kratonohy
322 ostatní komunikace, Obec Kratonohy
161 ostatní komunikace, Obec Kratonohy

Stoka 4-1 – DN 300 - 87 m

Parcela č. kat 303 ostatní komunikace, Obec Kratonohy

Stoka 4-2 – DN 300 - 184 m

Parcela č. kat 303 ostatní komunikace, Obec Kratonohy
7 silnice, Obec Kratonohy

Stoka 4-3 – DN 300 - 94 m

Parcela č. kat 161 ostatní komunikace, Obec Kratonohy

Stoka 5 – DN 400, 500 - 918 m

Parcela č. kat 452/1 vodní plocha, ČR / Povodí Labe
452/80 vodní plocha, pí. Katschnerová, Praha, Střešovice
285 ostatní komunikace, Obec Kratonohy
6 ostatní komunikace, Obec Kratonohy
7 silnice, Obec Kratonohy
62 ostatní komunikace, Obec Kratonohy
63 ostatní komunikace, Obec Kratonohy
67 zastavěná plocha a nádvoří, SJM Schejbalovi, Kratonohy
68 zahrada, SJM Schejbalovi, Kratonohy
45 zastavěná plocha a nádvoří, pí. Svobodová, Praha,

Bubeneč

373/66 ostatní komunikace, ČR
373/22 silnice, ČR

Stoka 5-1 – DN 400 - 254 m

Parcela č. kat 7 silnice, Obec Kratonohy
17 ostatní komunikace, Obec Kratonohy

Stoka 5-2 – DN 400 - 93 m

Parcela č. kat 7 silnice, Obec Kratonohy
161 ostatní komunikace, Obec Kratonohy

Stoka 5-3 – DN 400 - 47 m

Parcela č. kat 7 silnice, Obec Kratonohy
137 ostatní komunikace, Obec Kratonohy

Stoka 5-4 – DN 400 - 104 m

Parcela č. kat 62 ostatní komunikace, Obec Kratonohy
78 ostatní komunikace, Obec Kratonohy
7 silnice, Obec Kratonohy
8 ostatní komunikace, Obec Kratonohy
17 ostatní komunikace, Obec Kratonohy

Stoka 5-5 – DN 300 - 42 m

Parcela č. kat	62	ostatní komunikace, Obec Kratonohy
	77/3	zahrada, p. Šimek, Kratonohy
	75/3	trvalý travní porost, Obec Kratonohy

Stoka 6 – DN 400, 500 - 552 m

Parcela č. kat	452/1	vodní plocha, ČR / Povodí Labe
	452/90	vodní plocha, Obec Kratonohy
	492/1	trvalý travní porost, Obec Kratonohy
	492/3	trvalý travní porost, Obec Kratonohy
	10	zahrada, Ing. Šindelářová, Kratonohy
	4/5	manipulační plocha, Obec Kratonohy
	6	ostatní komunikace, Obec Kratonohy
	7	silnice, Obec Kratonohy
	15	ostatní komunikace, Obec Kratonohy
	16	silnice, Obec Kratonohy
	19/1	ostatní komunikace, Obec Kratonohy

Stoka 6-1 – DN 400 - 148 m

Parcela č. kat	6	ostatní komunikace, Obec Kratonohy
	7	silnice, Obec Kratonohy

Stoka 7 – DN 400, 500 - 310 m

Parcela č. kat	375/1	vodní plocha, Obec Kratonohy
	374/1	orná půda, Obec Kratonohy
	397/2	ostatní komunikace, Obec Kratonohy
	373/29	ostatní komunikace, Obec Kratonohy
	373/22	silnice, ČR
	137	ostatní komunikace, Obec Kratonohy
	134/1	zahrada, p. Křepela, Kratonohy
	135/7	ostatní komunikace, Obec Kratonohy
	135/14	ostatní komunikace, ČR + SJM Furikovi, Kulhánkovi, Lehčí, Víkovi + Mgr. Urbánek
	135/2	jiná plocha, Obec Kratonohy
	135/4	zahrada, Obec Kratonohy
	135/13	ostatní komunikace, SBD Hradec Králové

Termín dokončení stavby: není znám, výstavba v akci „Z“

Technický popis stavby:


Stávající kanalizace je převážně z trub betonových DN 300, 400 a místy i DN 500, přesné profily nelze všude zjistit pro nedostatek přístupných šachet na kanalizaci. Trasy jsou vedeny převážně v krajích stávajících komunikací s vyústěním do stávajících vodotečí – starého koryta Bystřice a Třesického potoka ve správě Povodí Labe s.p.

Do kanalizace je napojeno hlavně povrchové odvodnění komunikací uličními vpustěmi, napojení obyvatel z přepadů septiků ap. se předpokládá, ale nelze je bez podrobného průzkumu potrubí kamerou jednoznačně stanovit.

Kanalizace je gravitační, vyústění č. 1 a 2 jsou ve zpevněném svahu koryta toku ostatní výpusti jsou pouze potrubím do svahu, neopevněné.

Přílohy:


Situace kanalizace 1 : 2 000

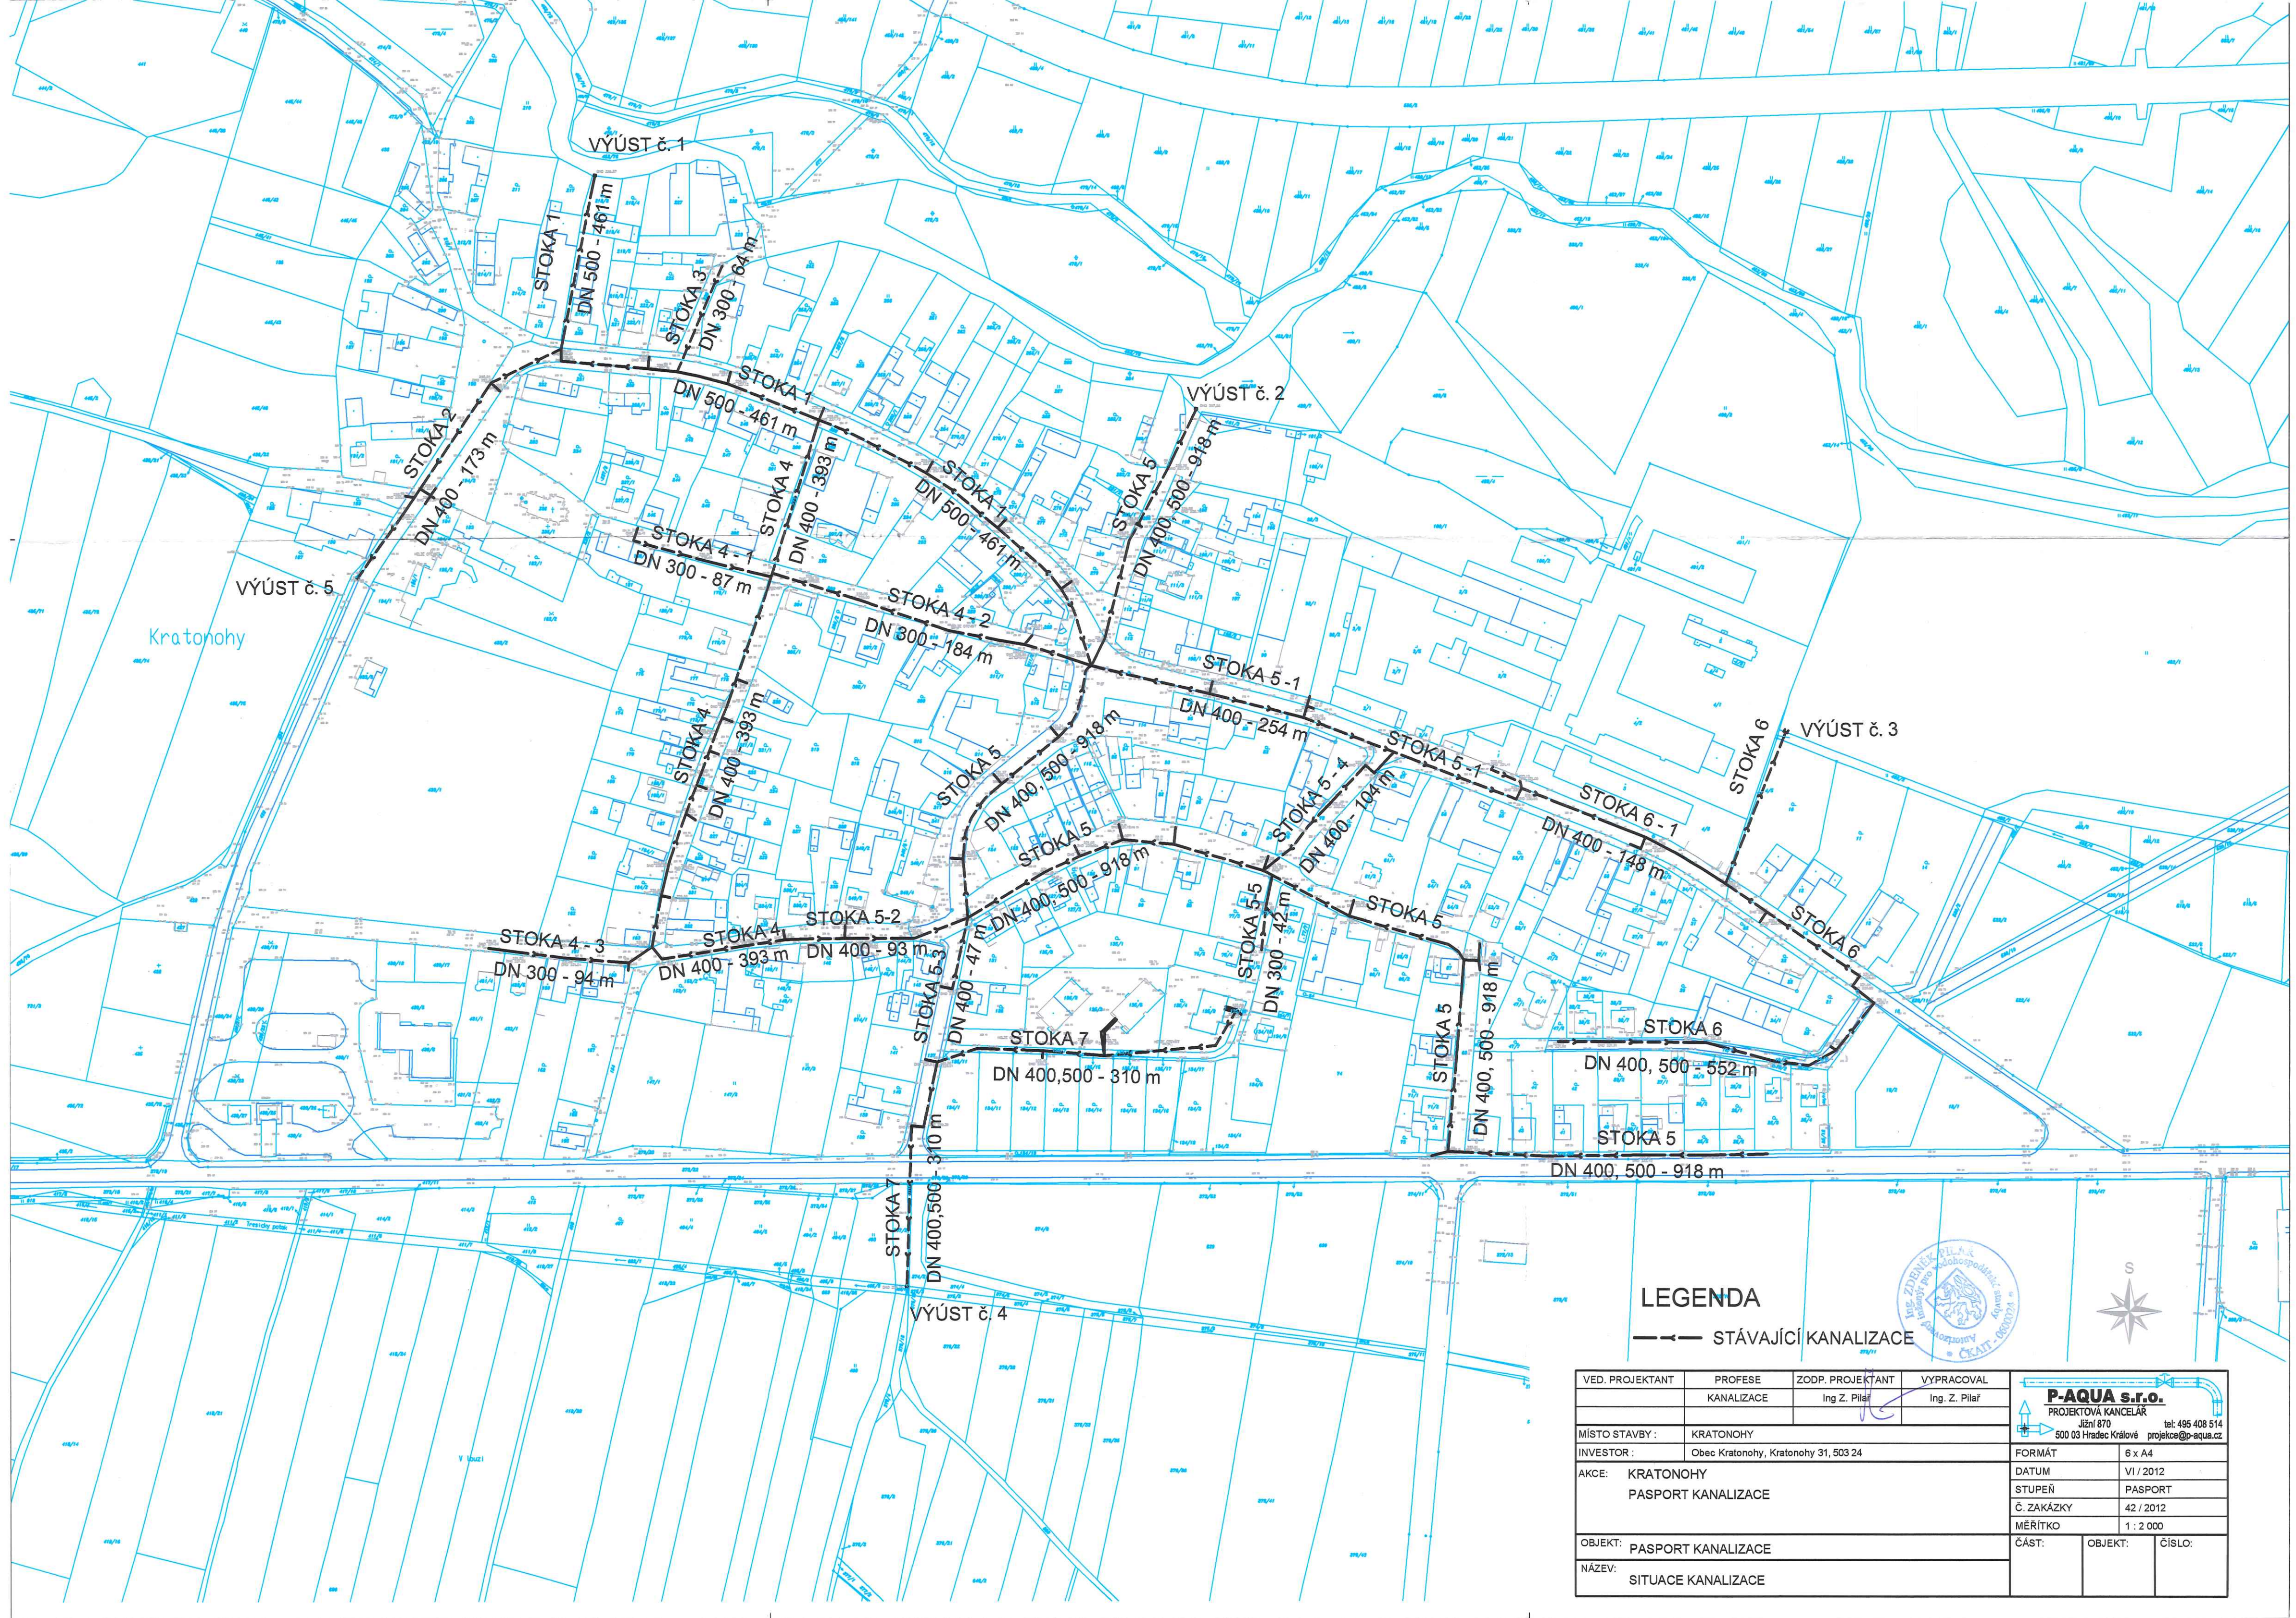

LEGENDA

--- STÁVAJÍCÍ KANALIZACE



VED. PROJEKTANT	PROFESSE	ZODP. PROJEKTANT	VYPRACOVAL
	KANALIZACE	Ing. Z. Pilař	Ing. Z. Pilař
 P-AQUA s.r.o. PROJEKTOVÁ KANCELÁŘ Jižní 870 tel: 495 408 514 500 03 Hradec Králové projekce@p-aqua.cz			
MÍSTO STAVBY:	KRATONOHY		
INVESTOR:	Obec Kratonohy, Kratonohy 31, 503 24		
AKCE:	KRATONOHY PASPORT KANALIZACE		
OBJEKT:	PASPORT KANALIZACE		
NÁZEV:	SITUACE KANALIZACE		
	FORMÁT	OBJEKT:	ČÍSLO:
	6 x A4		
	DATUM		
	VI / 2012		
	STUPEŇ		
	PASPORT		
	Č. ZAKÁZKY		
	42 / 2012		
	MĚŘÍTKO		
	1 : 2 000		