


ÚZEMNÍ PLÁN s prvky regulačního plánu KRATONOHY

GRAFICKÁ ČÁST ODŮVODNĚNÍ ÚP - M 1 : 5 000
II.B1 - KOORDINAČNÍ VÝKRES

ÚZEMNÍ PLÁN
(vydání § 54 SZ)

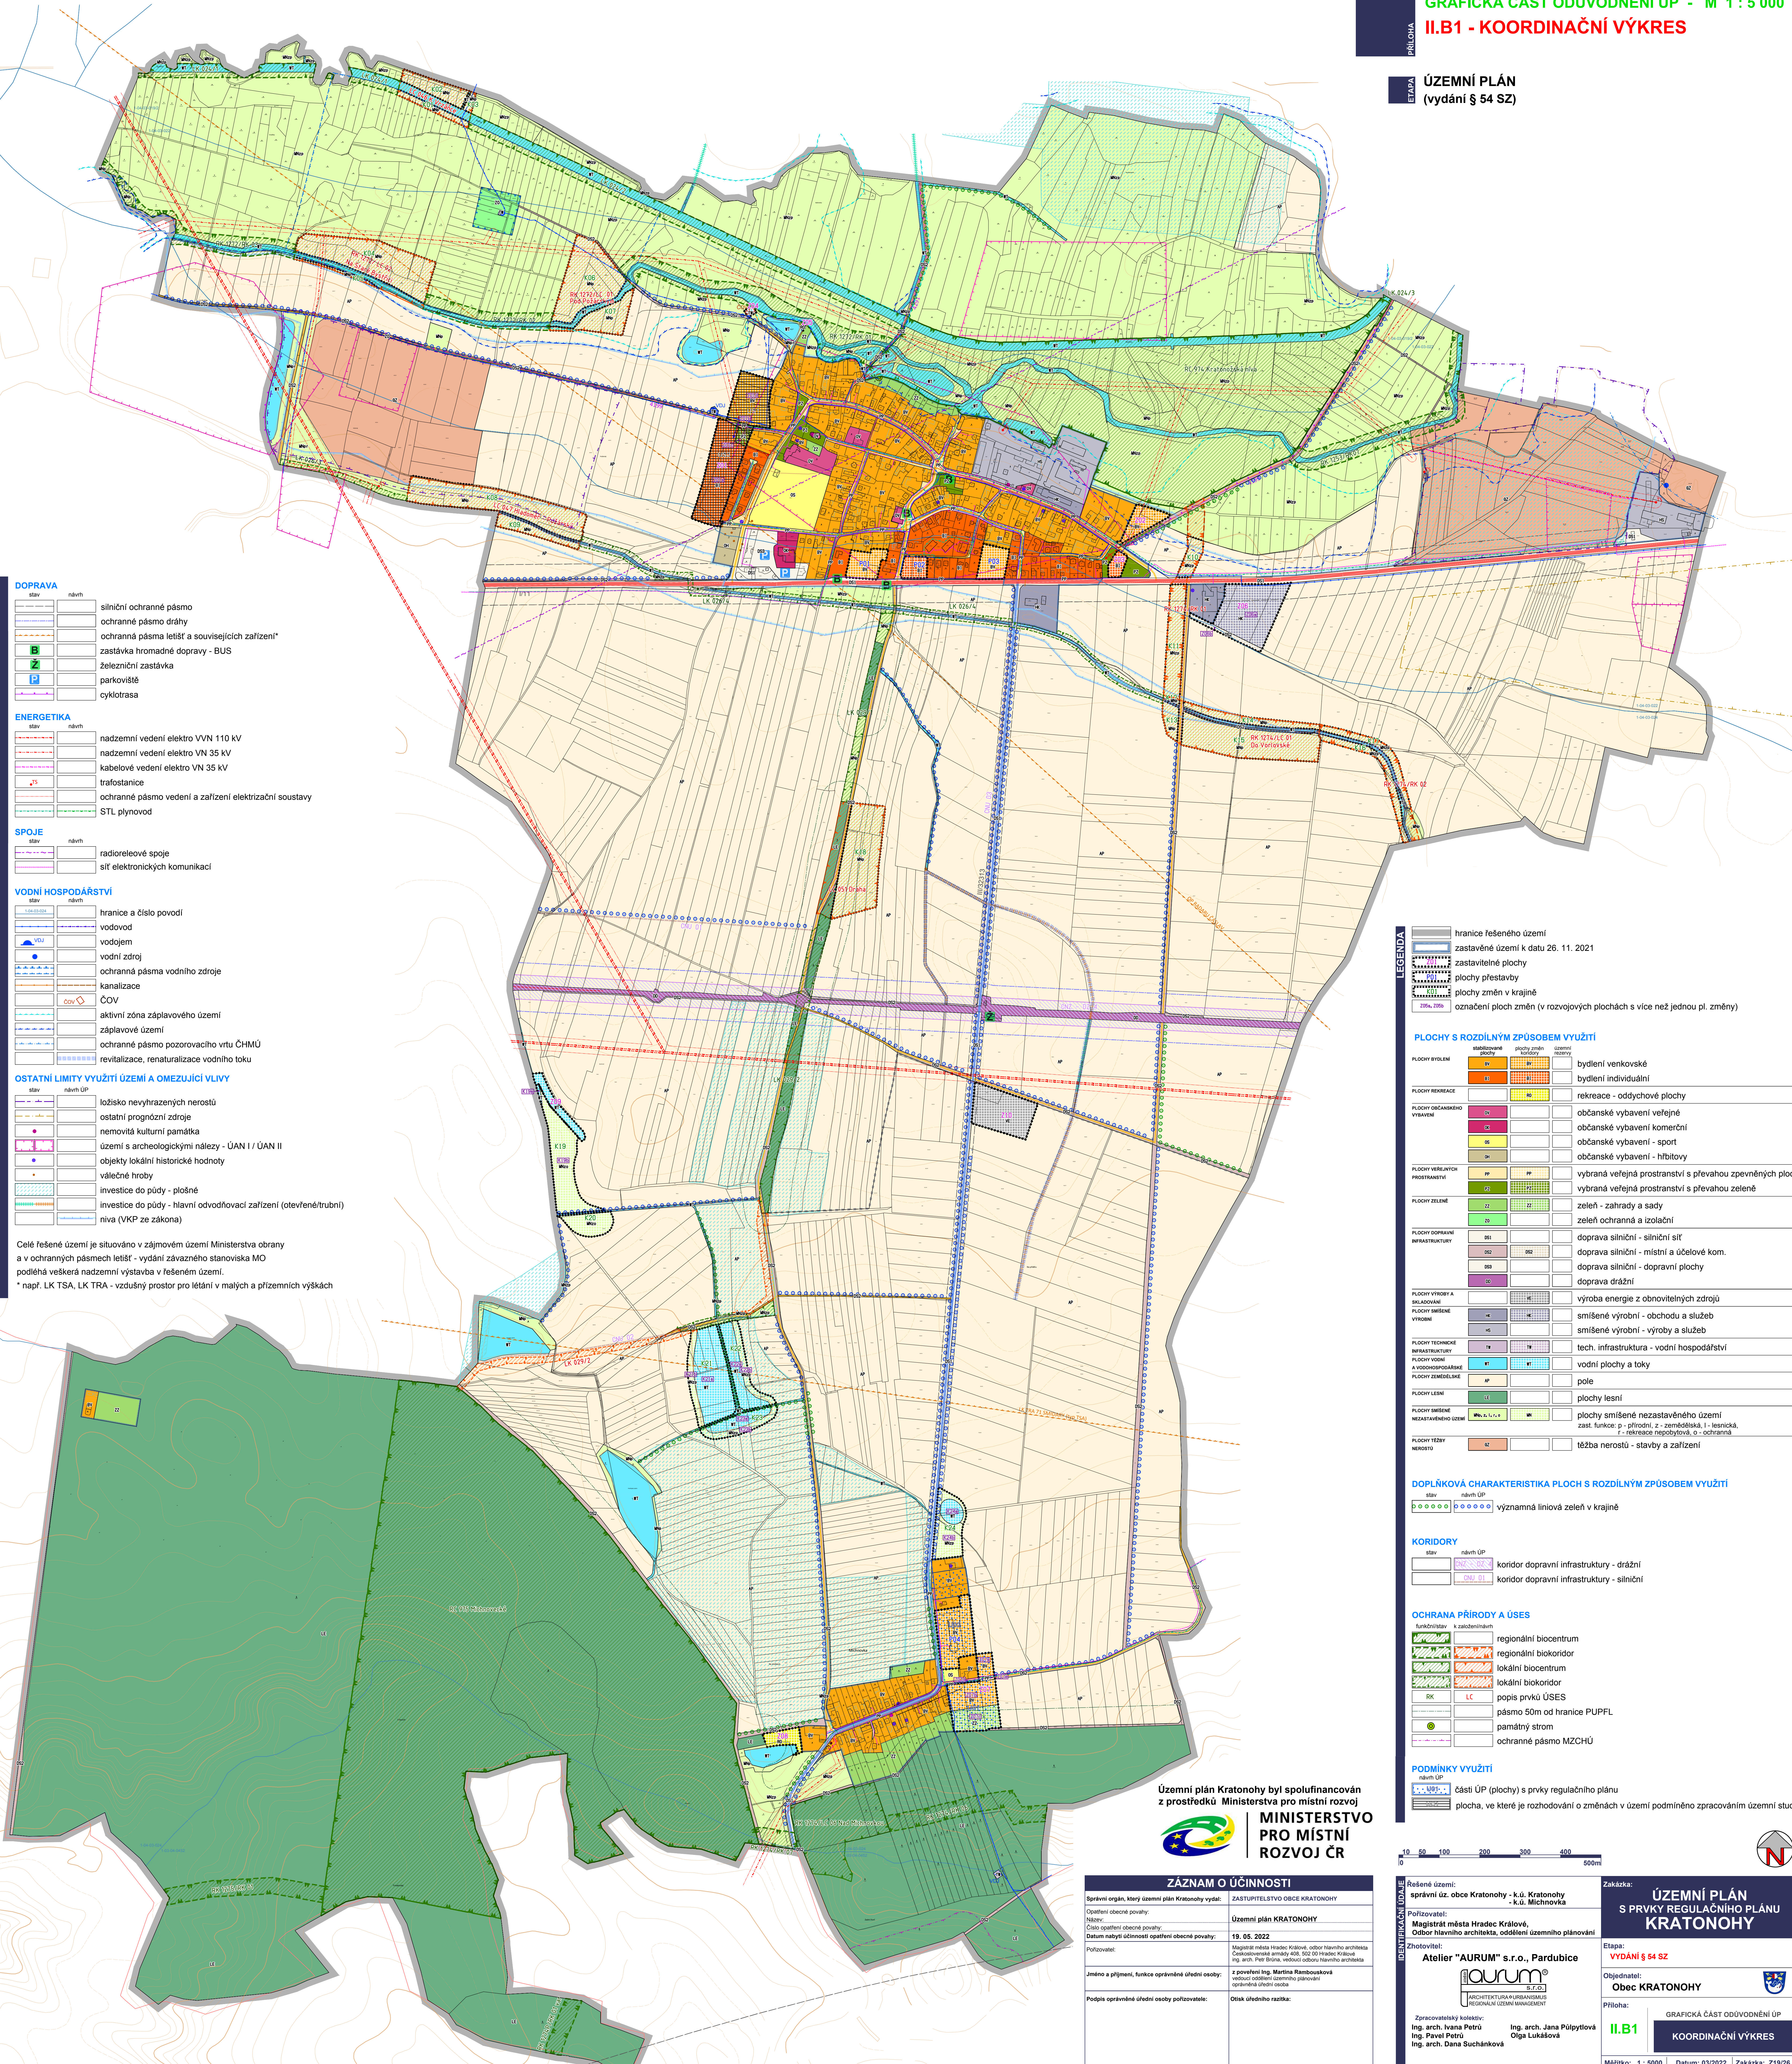

- DOPRAVA**
- silniční ochranné pásmo
 - ochranné pásmo dráhy
 - ochranná pásma letišť a souvisejících zařízení*
 - zastávka hromadné dopravy - BUS
 - železniční zastávka
 - parkoviště
 - cyklotrasa
- ENERGETIKA**
- nadzemní vedení elektro VVN 110 kV
 - nadzemní vedení elektro VN 35 kV
 - kabelové vedení elektro VN 35 kV
 - trafostanice
 - ochranné pásmo vedení a zařízení elektrizační soustavy
 - STL plynovod
- SPOJE**
- radioreleové spoje
 - sít elektronických komunikací
- VODNÍ HOSPODÁŘSTVÍ**
- hranice a číslo povodí
 - vodovod
 - vodjem
 - vodní zdroj
 - ochranná pásma vodního zdroje
 - kanalizace
 - COV
 - aktivní zóna záplavového území
 - záplavové území
 - ochranné pásmo pozorovacího vrtu ČHMÚ
 - revitalizace, renaturalizace vodního toku
- OSTATNÍ LIMITY VYUŽITÍ ÚZEMÍ A OMEZUJÍCÍ VLIVY**
- ložisko nevyhrazených nerostů
 - ostatní prognózní zdroje
 - nemovitá kulturní památka
 - území s archeologickými nálezky - ÚAN I / ÚAN II
 - objekty lokální historické hodnoty
 - válečné hroby
 - investice do půdy - plošné
 - investice do půdy - hlavní odvodňovací zařízení (otevřené/trubní)
 - niva (VKP ze zákona)

Celé řešené území je situováno v zájmovém území Ministerstva obrany a v ochranných pásmech letišť - vydání závazného stanoviska MO podléhá veškerá nadzemní výstavba v řešeném území.
* např. LK TSA, LK TRA - vzdušný prostor pro letání v malých a přiležemých výškách

- LEGENDA**
- hranice řešeného území
 - zastavěné území k datu 26. 11. 2021
 - zastavitelné plochy
 - plochy přestavby
 - plochy změn v krajině
 - označení ploch změn (v rozvojových plochách s více než jednou pl. změny)
- PLOCHY S ROZDILNÝM ZPŮSOBEM VYUŽITÍ**
- | | | | | |
|------------------------------------|--|--|------------------------------------|------------------------------|
| PLOCHY BYDLENÍ | občanské vybavení veřejné | občanské vybavení komerční | občanské vybavení - sport | občanské vybavení - hřbitovy |
| PLOCHY REKREACE | rekreace - oddychové plochy | | | |
| PLOCHY OBČANSKÉHO VYBAVENÍ | občanské vybavení veřejné | občanské vybavení komerční | občanské vybavení - sport | občanské vybavení - hřbitovy |
| PLOCHY VEŘEJNÝCH PROSTRANSTVÍ | vybraná veřejná prostranství s převahou zpevněných ploch | vybraná veřejná prostranství s převahou zeleně | | |
| PLOCHY ZELĚNÉ | zeleně - zahrady a sady | zeleně ochranná a izolační | | |
| PLOCHY DOPRAVNÍ INFRASTRUKTURY | doprava silniční - silniční síť | doprava silniční - místní a účelové kom. | doprava silniční - dopravní plochy | doprava drážní |
| PLOCHY VÝROBY A SKLADOVÁNÍ | výroba energie z obnovitelných zdrojů | smíšené výrobní - obchodu a služeb | smíšené výrobní - výroby a služeb | |
| PLOCHY TECHNICKÉ INFRASTRUKTURY | tech. infrastruktura - vodní hospodářství | | | |
| PLOCHY VODNÍ A VODOHOSPODÁŘSKÉ | vodní plochy a toky | | | |
| PLOCHY ZEMĚDĚLSKÉ | pole | | | |
| PLOCHY LESNÍ | plochy lesní | | | |
| PLOCHY SMÍŠENÉ NEZASTAVĚNÉHO ÚZEMÍ | plochy smíšené nezastavěného území | zast. funkce: p - přírodní, z - zemědělská, i - lesnická, r - rekreace nepobytná, o - ochranná | | |
| PLOCHY TĚŽBY NEROSTŮ | těžba nerostů - stavby a zařízení | | | |
- DOPLŇKOVÁ CHARAKTERISTIKA PLOCH S ROZDILNÝM ZPŮSOBEM VYUŽITÍ**
- významná liniová zelen v krajině
- KORIDORY**
- koridor dopravní infrastruktury - drážní
 - koridor dopravní infrastruktury - silniční
- OCHRANA PŘÍRODY A ÚSES**
- regionální biocentrum
 - regionální biokoridor
 - lokální biocentrum
 - lokální biokoridor
 - popis prvků ÚSES
 - pásmo 50m od hranice PUPFL
 - památný strom
 - ochranné pásmo MZCHÚ
- PODMÍNKY VYUŽITÍ**
- části ÚP (plochy) s prvky regulačního plánu
 - plocha, ve které je rozhodování o změnách v území podmíněno zpracováním územní studie

Územní plán Kratonohy byl spolufinancován z prostředků Ministerstva pro místní rozvoj
MINISTERSTVO PRO MÍSTNÍ ROZVOJ ČR

ZÁZNAM O ÚČINNOSTI

Správní orgán, který územní plán Kratonohy vydal:	ZASTUPITELSTVO OBCE KRATONOHY
Opětření obecné povahy:	Územní plán KRATONOHY
Název:	Územní plán KRATONOHY
Číslo opatření obecné povahy:	19. 05. 2022
Datum nabyl účinnosti opatření obecné povahy:	19. 05. 2022
Použivatele:	Magistrát města Hradce Králové, odbor hlavního architekta Čestmírovo náměstí 408, 502 01 Hradec Králové Ing. arch. Petr Brtna, vedoucí odboru hlavního architekta
Jméno a příjmení, funkce oprávněné úřední osoby:	z pověření Ing. Martina Rámbousková vedoucí odboru územního plánování oprávněná úřední osoba
Podpis oprávněné úřední osoby pořizovatele:	Otisk úředního razítka:

IDENTIFIKAČNÍ ÚDAJE

Řešené území: správní úz. obce Kratonohy - k.ú. Kratonohy - k.ú. Míčovka
Pořizovatel: Magistrát města Hradce Králové, Odbor hlavního architekta, oddělení územního plánování
Zhotovitel: Atelier "AURUM" s.r.o., Pardubice

Základní údaje:
Etapa: **VYDÁNÍ § 54 SZ**
Objednatel: **Obec KRATONOHY**
Příloha: **GRAFICKÁ ČÁST ODŮVODNĚNÍ ÚP II.B1 KOORDINAČNÍ VÝKRES**
Měřítko: 1 : 5 000 Datum: 03/2022 Zakázka: Z19/26